


FLUCHT- UND RETTUNGSPLAN

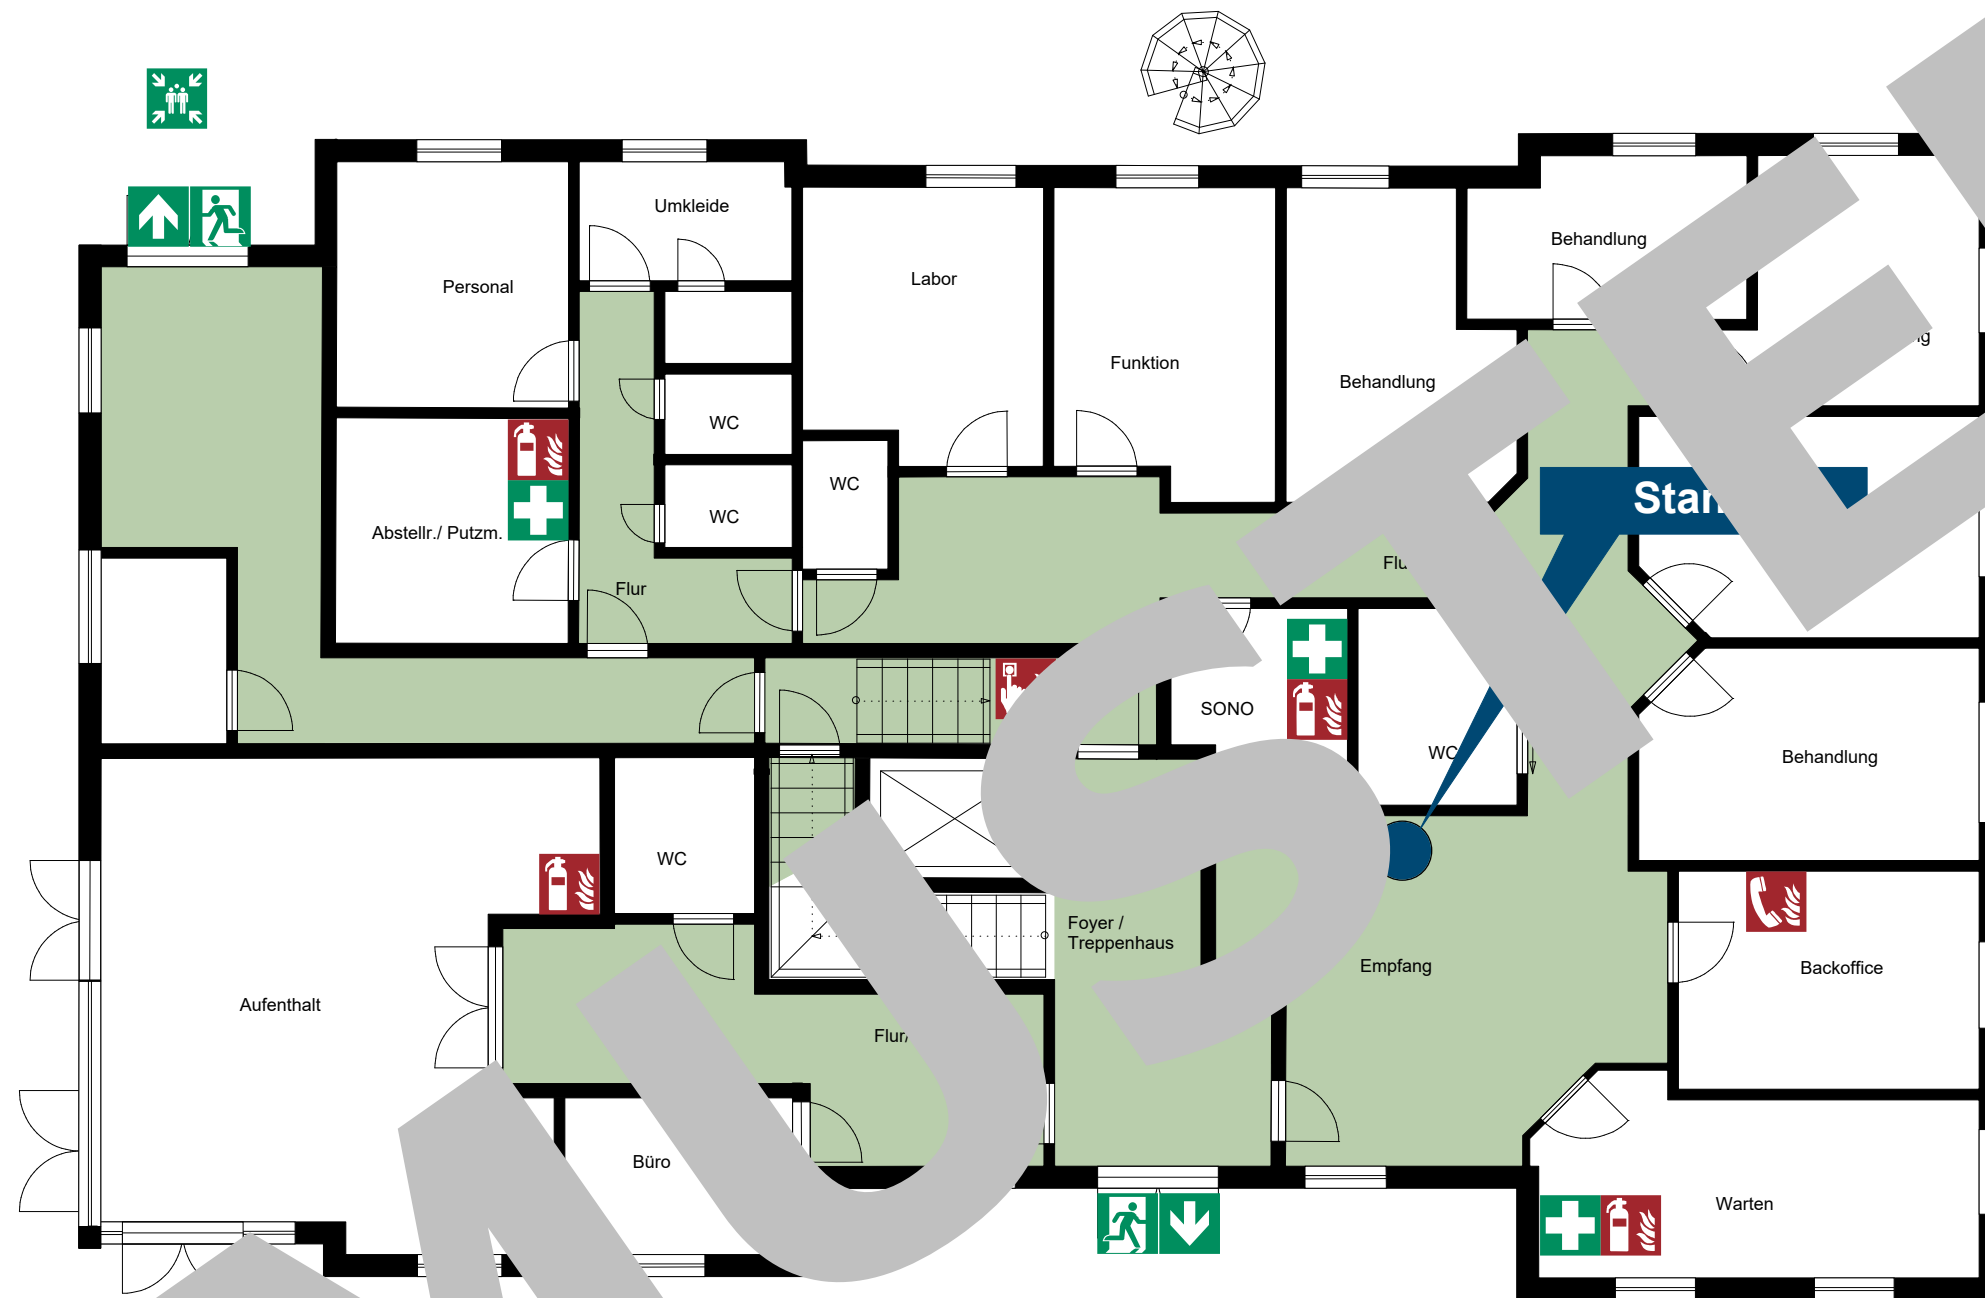

Verhalten bei Unfällen

Ruhe bewahren

Unfall melden

Telefon: 112
und oder:
Wo ist es passiert?
Was ist passiert?
Wie viele Verletzte?
Welche Arten von Verletzung?
Warten auf Rückfragen!



Erste Hilfe

Absicherung des Unfallortes
Versorgung der Verletzten
Anweisungen beachten



3. Weitere Maßnahmen

Rettungsdienste einweisen
Schaustilige entfernen

Verhalten im Brandfall

Ruhe bewahren

1. Brand melden

Telefon: 112
und oder:
Wo brennt es?
Was brennt?
Wie viel brennt?
Welche Gefahren?
Warten auf Rückfragen!
Brandmelder betätigen



2. In Sicherheit bringen

Gefährdete Personen mitnehmen
Türen schließen
Gekennzeichneten Fluchtwegen folgen
Keinen Aufzug benutzen
Auf Anweisung achten




3. Löschversuch unternehmen

Feuerlöscher, Wandhydrant benutzen
Mittel und Geräte zur Brandbekämpfung benutzen



Übersichtsplan

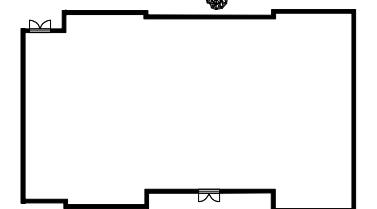

Legende

	Standort		Richtungsangabe
	Feuerlöscher		Sammelstelle
	Brandmeldetelefon		Vertikaler Rettungsweg (Treppenraum)
	Notausgang		Rettungsweg
	Erste Hilfe		Brandmelder

Musterpraxis

Musterstraße 1; 01234 Musterstadt

Geschoss: Erdgeschoss

Plannummer: 26-001 Datum der Planerstellung: 20.03.2026

Planerstellt von: Wunderlich

Fluchtplanservice

Zum Jedenbruch 47

27211 Bassum